



**Общество с ограниченной ответственностью**

# **«ГРИН-ПРОЕКТ»**

Ассоциация проектировщиков «СтройОбъединение»,  
регистрационный номер в реестре членов: 060516/407  
630005, Новосибирская область, г. Новосибирск, ул. Достоевского, 58, оф.306  
тел. (383) 209-24-06

**Обустройство придомовой территории п. Красный Яр  
д.30, 31, 4 в Новосибирском районе Новосибирской  
области**

## **Дизайн проект**

**ГП42/2019-МО-ЭП**

г. Новосибирск

2019 г.



Общество с ограниченной ответственностью  
**«ГРИН-ПРОЕКТ»**

Ассоциация проектировщиков «СтройОбъединение»,  
регистрационный номер в реестре членов: 060516/407  
630005, Новосибирская область, г. Новосибирск, ул. Достоевского, 58, оф.306  
тел. (383) 209-24-06

**Обустройство придомовой территории п. Красный Яр  
д.30, 31, 4 в Новосибирском районе Новосибирской  
области**

**Дизайн проект**

ГП42/2019-МО-ЭП

Главный инженер проекта



Архитектор

(подпись)

04 10 2019

(дата)

М.С. Тараканов

(подпись)

04 10 2019

(дата)

В.В. Хохленко

г. Новосибирск

2019 г.

Взам. инв. №

Подп. и дата

Инв. № подл.

## Обустройство придомовой территории п. Красный Яр

Земельный участок обустройства определен границами многоквартирных жилых домов п. Красный Яр д. 30, 31, 4 и является придомовой территорией.

### Ситуационный план



### Краткая характеристика объекта обустройства

Существующая территория не имеет ограждения. Отсутствуют покрытия пешеходных дорожек, отсутствуют элементы благоустройства. На территории отсутствует озеленение, водоотвод.

Для создания эстетического вида на придомовой территории планируется посадить растения такие как:

- яблоня лесная, высота 1,0–1,5 м;
- туя западная или сосна сибирская, высота 0,5 – 1,0 м;
- липа разнолистная, высота 1,5 –2,0 м;
- рябина черноплодная, высота 1,5–2,0 м.

Кроме этого будет посеян газон и разбит цветник в аллее.

Взам. инв. №

Подп. и дата

Инв. № подл.

На территории будет сформирована аллея для кратковременного отдыха местных жителей, установлены скамьи и урны. В темное время суток аллея будет освещаться парковыми светильниками. Около аллеи запроектирована спортивная площадка с баскетбольными стойками, волейбольной сеткой, так же будет установлен уличный тренажер.

#### Технико-экономические показатели объекта

Наименование показателя	Ед. изм.	Кол-во
Площадь благоустройства, в том числе:	м2	799,7
Спортивная площадка	м2	327,8
Площадка отдыха	м2	369,4
Ремонт сущ. пешеходной дорожки вдоль дома № 30	м2	102,5
Площадь покрытий из песка отсевов дробления	м2	224,1
Площадь покрытий пешеходных дорожек из асфальтобетонной смеси	м2	201,12
Площадь озеленения (газоны и цветники)	м2	164,6
Светильники парковые	шт	4

#### Элементы благоустройства территории (малые архитектурные формы)

- скамья садово-парковая



Инов. № подл.	Подп. и дата	Взам. инв. №

- диван садово-парковый



- урна




- светильник парковый



Инва. № подл.	Подп. и дата	Взам. инв. №

# D

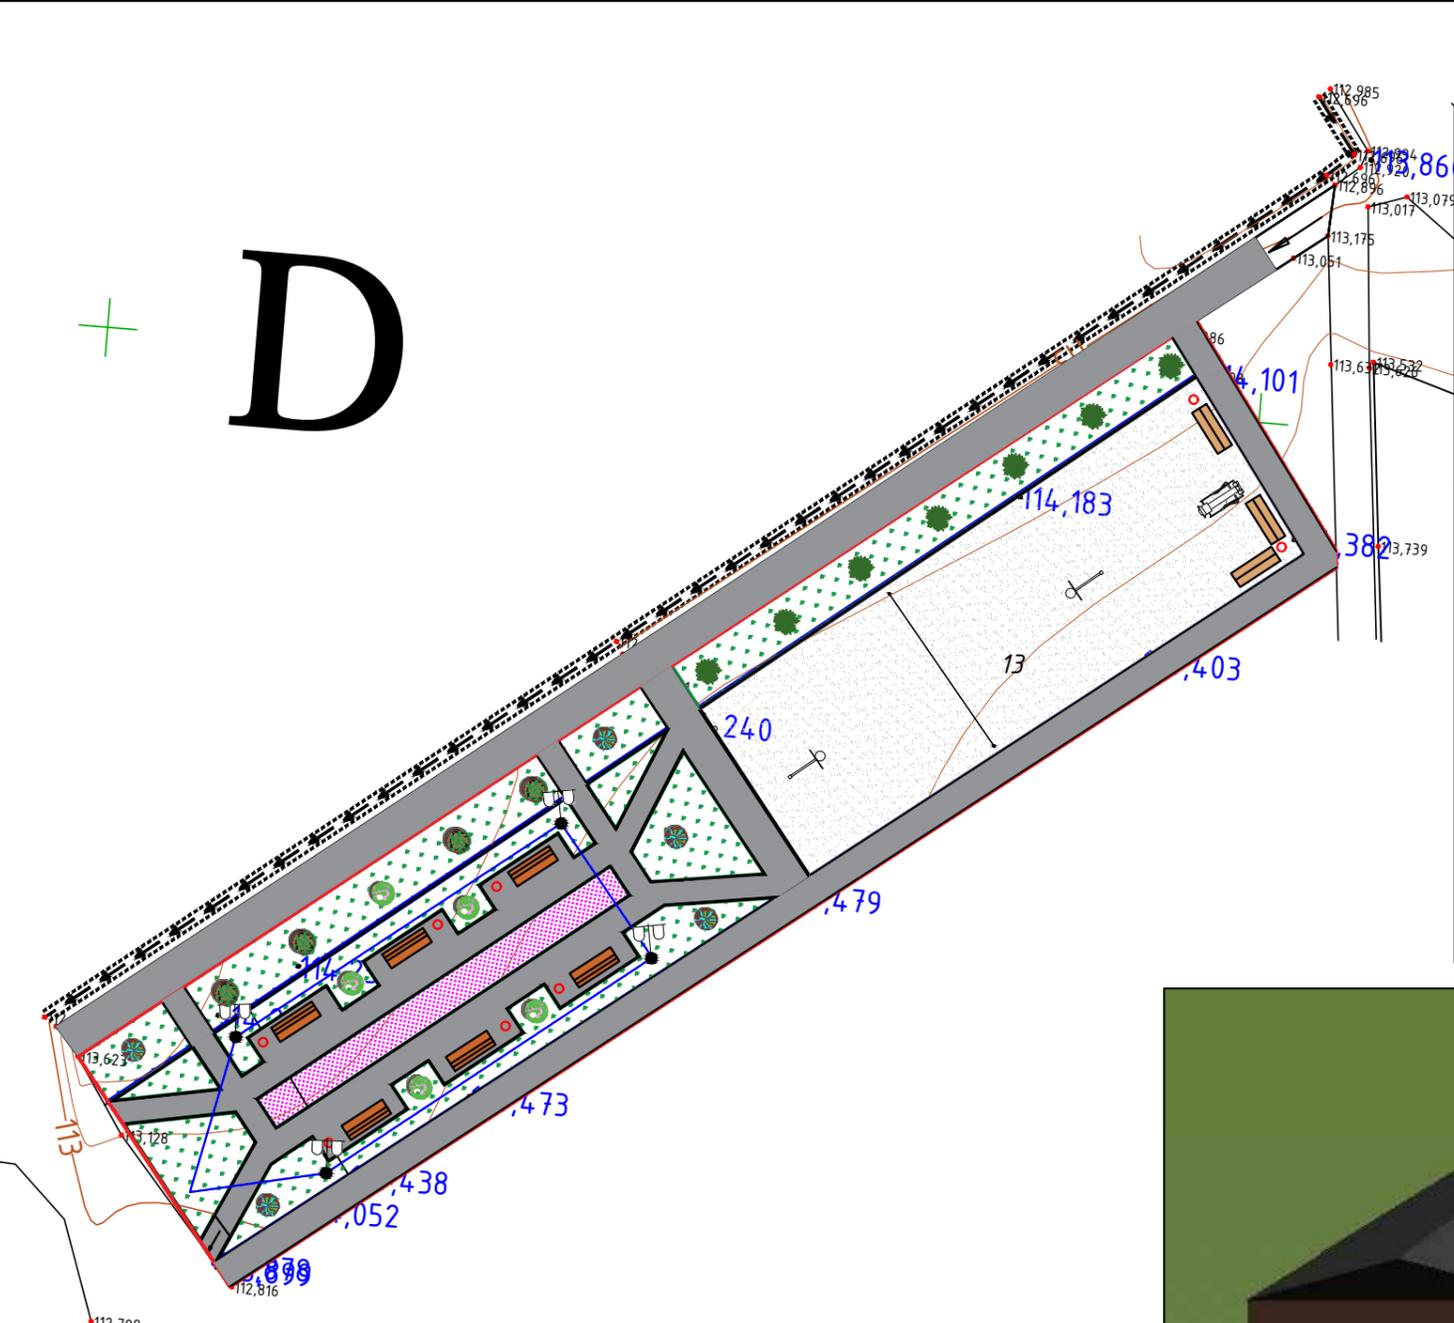

Согласовано

Взам. инв. №

Подп. и дата

Инв. № подл.

Условные обозначения

- Условная граница территории благоустройства
- Проектируемое асфальтобетонное покрытие
- Газон
- Цветник
- Покрытие из песка отсебов дробления
- Уличный тренажер
- Стойка баскетбольная
- Стойки волейбольные с сеткой
- Скамейка
- Чurna
- Опора освещения


ГП42/2019-МО-ЭП					
Обустройство придомовой территории п. Красный Яр д.30,31,4 в Новосибирском районе Новосибирской области					
Изм.	Кол. уч.	Лист	№ док.	Подп.	Дата
Выполнил	Хохленко				10.19
Проверил	Тараканов				10.19
				Дизайн-проект	Стадия
				Визуализация	Лист
				Н.контроль	Листов
				Нечаев	Э 1 3
					ООО "ГРИН-ПРОЕКТ"



На территории будет сформирована аллея для кратковременного отдыха местных жителей, установлены скамьи и урны. В темное время суток аллея будет освещаться парковыми светильниками

Согласовано	
Взам. инб. №	
Подп. и дата	
Инб. № подл.	

						ГП42/2019-МО-ЭП			
						Обустройство придомовой территории п. Красный Яр д.30,31,4 в Новосибирском районе Новосибирской области			
Изм.	Кол.уч.	Лист	№ док.	Подп.	Дата	Дизайн-проект	Стадия	Лист	Листов
Выполнил	Хохленко				10.19		Э	2	
Проверил	Тараканов				10.19	Визуализация	ООО "ГРИН-ПРОЕКТ"		
Н.контроль	Нечаев								

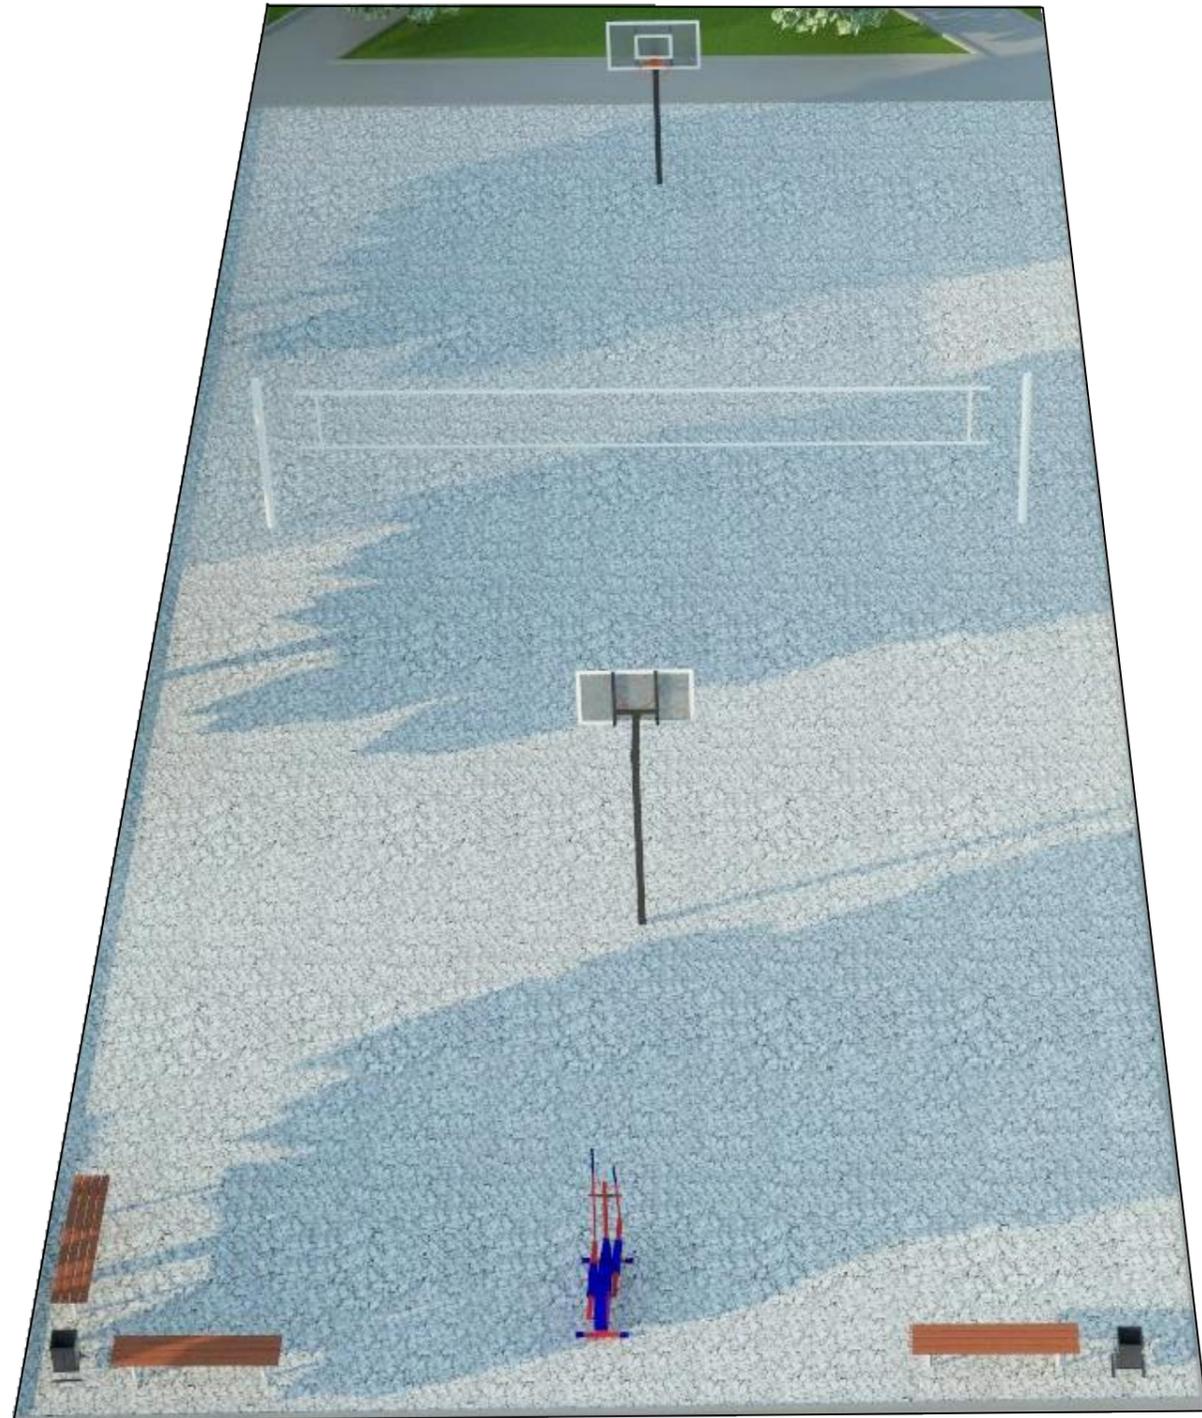

На спортивной площадке будут установлены баскетбольные стойки, стойки с волейбольной сеткой и уличный тренажер.

Согласовано			
Изм. № подл.	Подп. и дата	Взам. инб. №	

						ГП42/2019-МО-ЭП			
						Обустройство придомовой территории п. Красный Яр д.30,31,4 в Новосибирском районе Новосибирской области			
Изм.	Кол.уч.	Лист	№ док.	Подп.	Дата	Дизайн-проект	Стадия	Лист	Листов
Выполнил	Хохленко			<i>[Signature]</i>	10.19		Э	3	
Проверил	Тараканов			<i>[Signature]</i>	10.19	Визуализация	ООО "ГРИН-ПРОЕКТ"		
Н.контроль	Нечаев			<i>[Signature]</i>					