

«Сообщение о возможном установлении публичного сервитута»

Заявитель: АО «Региональные электрические сети» (ИНН 5406291470, ОГРН 1045402509437).

Наименование уполномоченного органа, которым рассматривается ходатайство об установлении сервитута: администрация Новосибирского района Новосибирской области.

Цель установления публичного сервитута: строительство и эксплуатация линейного объекта электросетевого хозяйства «ЛЭП-6 кВ от ЛЭП-6 кВ СНТ «Обь» ПС-110 кВ Лесная, ТП-6/0,4 кВ, ЛЭП-0,4 кВ, ст. «Лесная Поляна», местоположением: Новосибирская область, район Новосибирский, Кубовинский сельсовет.

Местоположение земельных участков, в отношении которых испрашивается публичный сервитут:

- часть земельного участка с кадастровым номером 54:19:093601:269, местоположением: Новосибирская область, Новосибирский район, МО Кубовинского сельсовета, Мошковское лесничество, Кубовинский лесохозяйственный участок, площадью 99 499 кв.м;

- часть земель кадастрового квартала 54:19:093601, местоположением: Новосибирская область, Новосибирский район, МО Кубовинского сельсовета, площадью 17 804 кв.м.

Размещение объекта предусмотрено: договором № 5344000 от 14.09.2022 об осуществлении технологического присоединения к электрическим сетям.

Адрес, по которому заинтересованные лица могут ознакомиться с поступившим ходатайством об установлении публичного сервитута и прилагаемым к нему описанием местоположения границ публичного сервитута, подать заявление об учете прав на земельные участки: г. Новосибирск, ул. Коммунистическая, 2, этаж 2, оф. 204. Контактное лицо: заместитель начальника отдела подготовки земельных участков к торгам МКУ «Центр муниципальных услуг» Школьникова Светлана Николаевна, т. 209-31-38.

Срок подачи заявлений об учете прав на земельные участки: в течение четырнадцати дней со дня опубликования сообщения о возможном установлении публичного сервитута.


Время приема заинтересованных лиц для ознакомления с поступившим ходатайством об установлении публичного сервитута: ежедневно (за исключением выходных дней) с 9:00 до 12:30, с 13:30 до 16:00 по местному времени.

Официальные сайты в информационно-телекоммуникационной сети «Интернет», на которых размещается сообщение о поступившем ходатайстве об установлении публичного сервитута:

- официальный сайт администрации Новосибирского района Новосибирской области <http://nsr.nso.ru>;

- официальный сайт администрации Кубовинского сельсовета Новосибирского района Новосибирской области <https://kubovinski.nso.ru>.

Раздел 4
План границ объекта

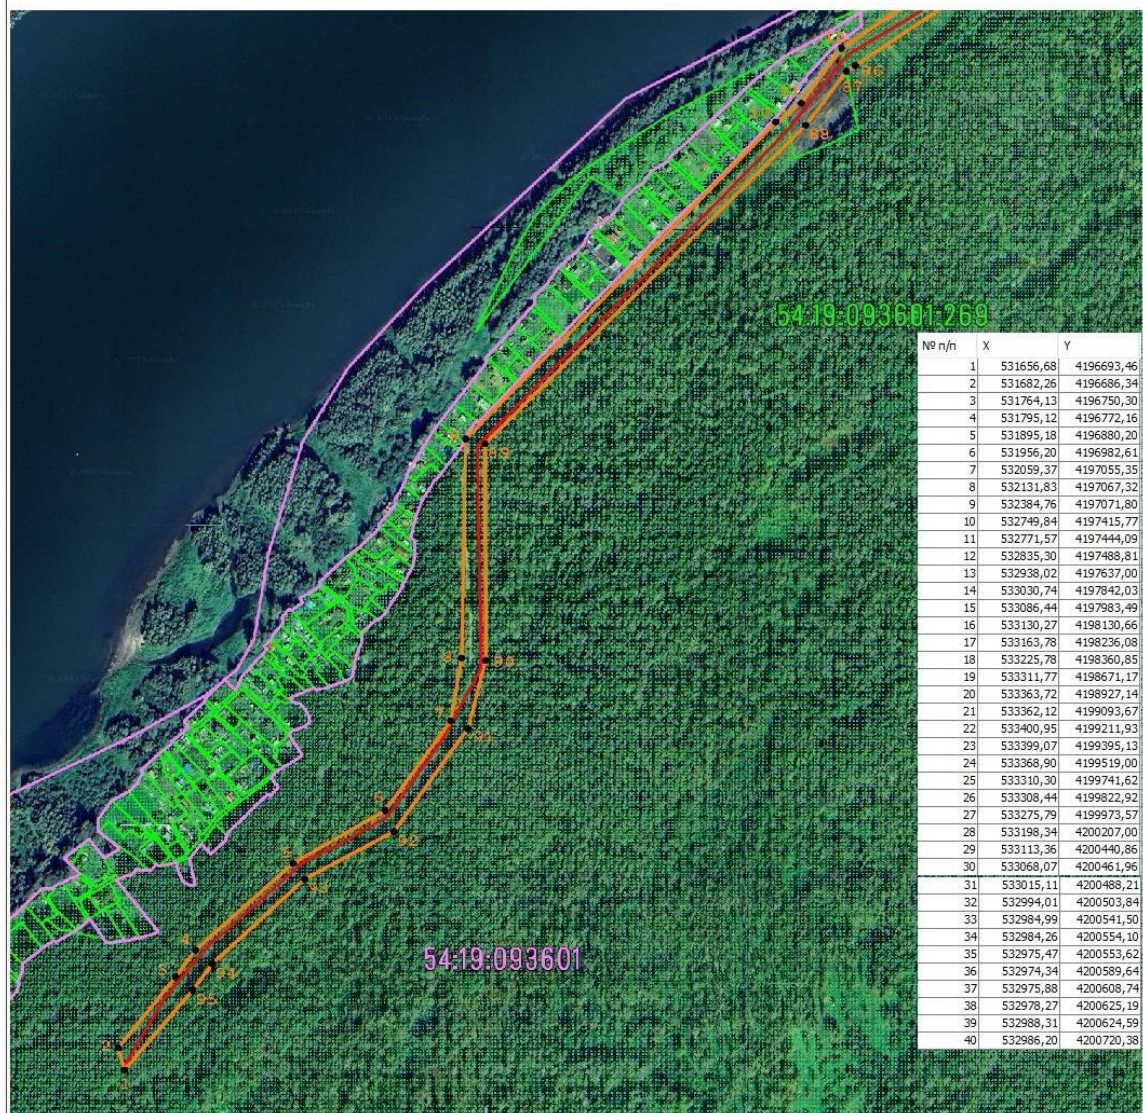


Масштаб 1:5 000

Используемые условные знаки и обозначения:

-  - Характерная точка границы зоны устанавливаемого публичного сервитута
-  - Граница зоны устанавливаемого публичного сервитута
-  - Границы земельных участков, учтенных в ЕГРН
-  - Проектное местоположение инженерного сооружения
-  - Граница кадастровых кварталов
-  54:19:093601 - Номера кадастровых кварталов
-  54:19:093601:269 - Кадастровые номера земельных участков, учтенных в ЕГРН

Раздел 4 План границ объекта

№ п/п	X	Y
41	532976,69	4200764,40
42	532950,23	4200850,80
43	532990,52	4200875,14
44	532994,29	4200989,97
45	532988,65	4200988,42
46	532980,18	4201047,37
47	532959,83	4201045,86
48	532969,00	4200983,03
49	532987,53	4200888,91
50	532986,25	4200878,38
51	532980,94	4200872,70
52	532971,12	4200866,06
53	532938,54	4200854,99
54	532952,81	4200773,75
55	532966,74	4200782,75
56	532972,91	4200764,07
57	532977,54	4200740,90
58	532983,76	4200693,55
59	532983,59	4200667,46
60	532977,29	4200667,60
61	532974,71	4200632,11
62	532970,65	4200600,14
63	532968,05	4200598,63
64	532963,63	4200564,53
65	532966,39	4200516,45
66	532967,41	4200498,65
67	533004,64	4200471,08
68	533086,22	4200430,64
69	533174,96	4200198,74
70	533256,51	4199968,10

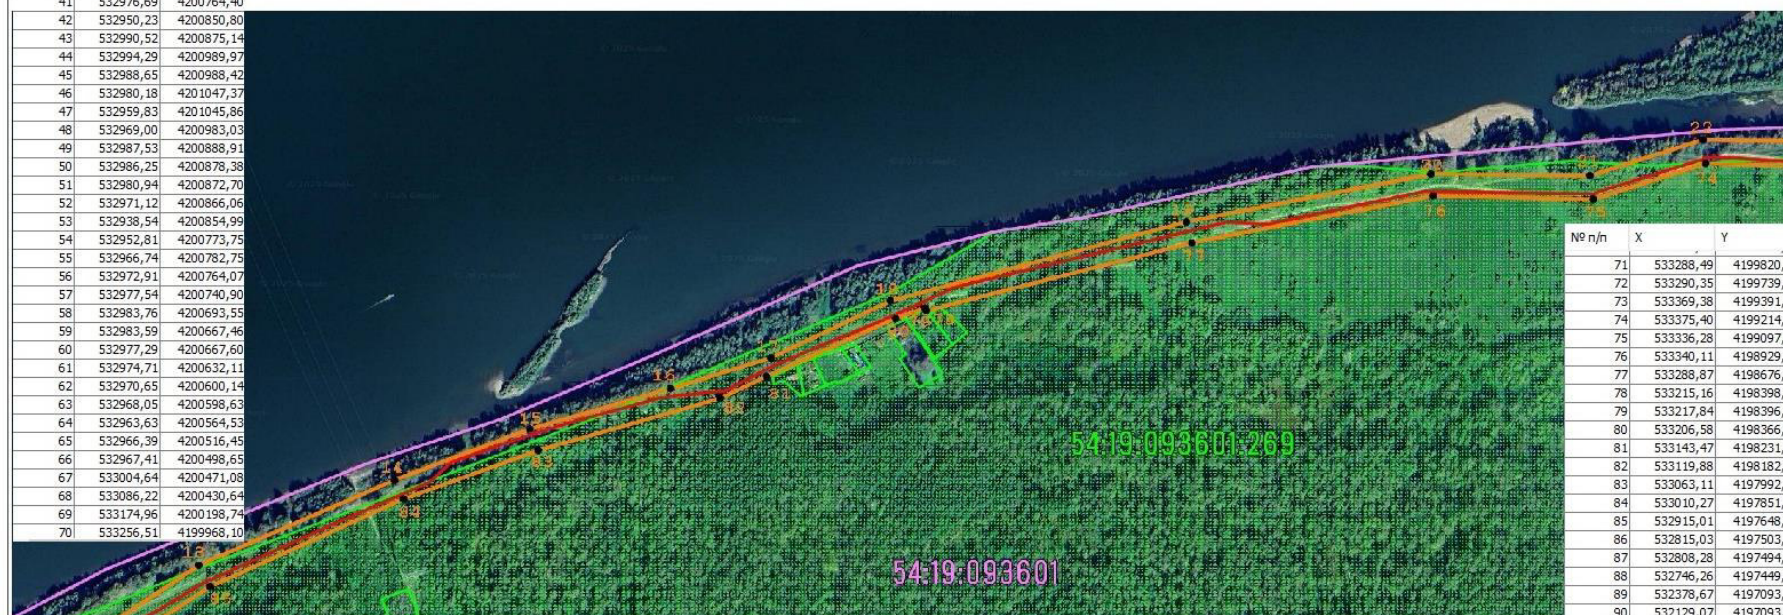

№ п/п	X	Y
71	533288,49	4199820,55
72	533290,35	4199739,06
73	533369,38	4199391,72
74	533375,40	4199214,44
75	533336,28	4199097,38
76	533340,11	4198929,64
77	533288,87	4198676,64
78	533215,16	4198398,81
79	533217,84	4198396,80
80	533206,58	4198366,48
81	533143,47	4198231,24
82	533119,88	4198182,79
83	533063,11	4197992,34
84	533010,27	4197851,11
85	532915,01	4197648,33
86	532815,03	4197503,83
87	532808,28	4197494,17
88	532746,26	4197449,07
89	532378,67	4197093,15
90	532129,07	4197093,90
91	532050,94	4197074,27
92	531931,80	4196992,51
93	531876,89	4196893,20
94	531779,27	4196790,93
95	531748,99	4196769,10

Масштаб 1:5 000

Используемые условные знаки и обозначения:

- 1 - Характерная точка границы зоны устанавливаемого публичного сервитута
- Граница зоны устанавливаемого публичного сервитута
- Границы земельных участков, учтенных в ЕГРН
- Проектное местоположение инженерного сооружения
- Граница кадастровых кварталов
- 54:19:093601 - Номера кадастровых кварталов
- 54:19:093601:269 - Кадастровые номера земельных участков, учтенных в ЕГРН

Раздел 4
План границ объекта



Масштаб 1:5 000

Используемые условные знаки и обозначения:

- Характерная точка границы зоны устанавливаемого публичного сервитута
- Граница зоны устанавливаемого публичного сервитута
- Границы земельных участков, учтенных в ЕГРН
- Проектное местоположение инженерного сооружения
- Граница кадастровых кварталов
- Номера кадастровых кварталов
- Кадастровые номера земельных участков, учтенных в ЕГРН